


ZESPÓŁ ZABUDOWY WIELORODZINNEJ WRAZ ZAGOSPODAROWANIEM TERENU I NIEZBĘDNĄ INFRASTRUKTURĄ TECHNICZNĄ - SIERPC, UL. DWORCOWA

RZUT KONDYGNACJI PODZIEMNEJ GARAŻ

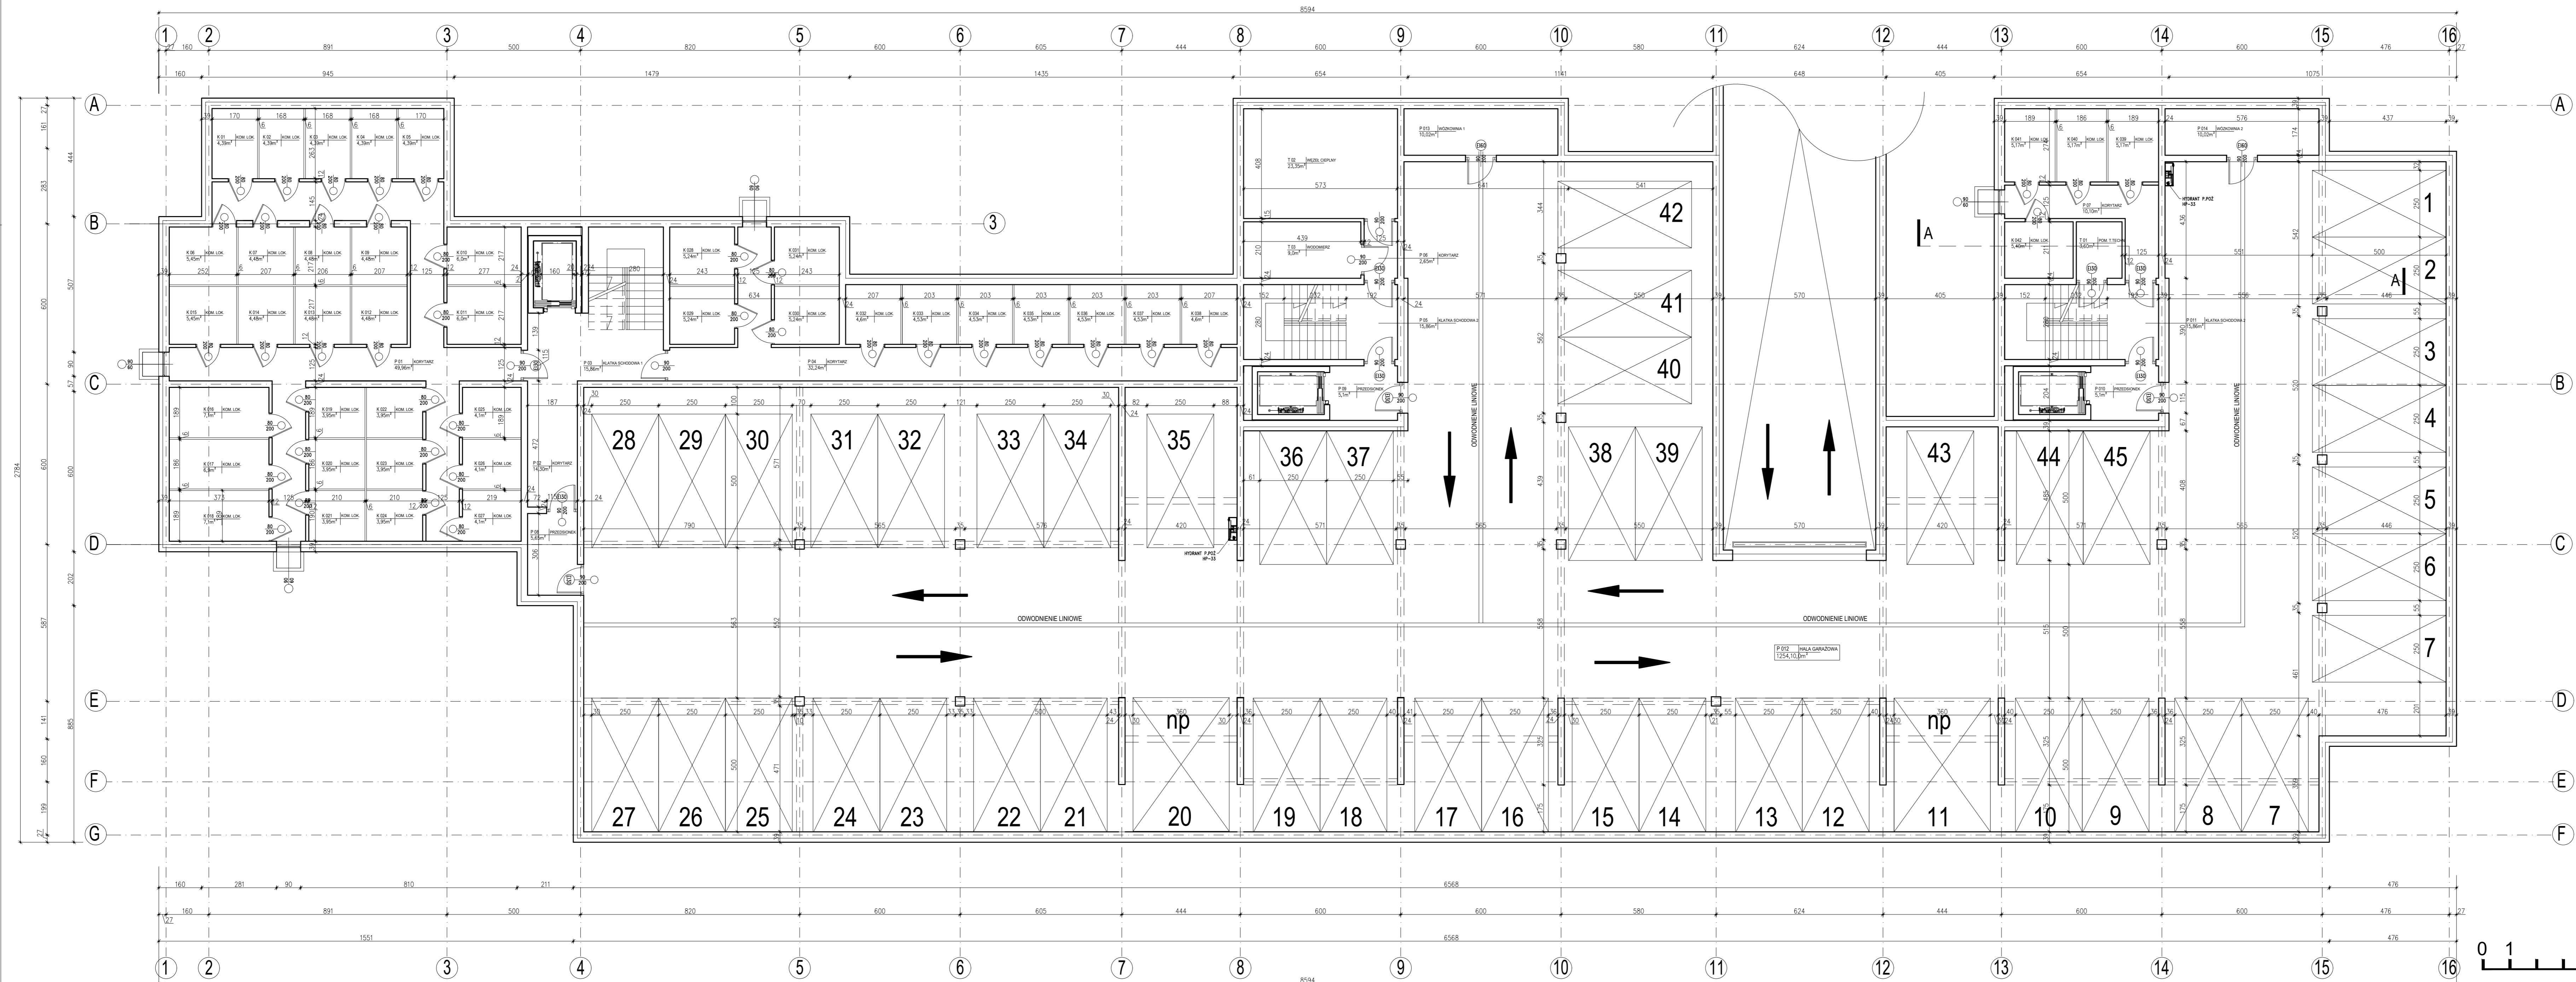

ZESTAWIENIE POWIERZCHNI KONDYGNACJI PODZIEMNEJ - GARAŻ			
NR	NAZWA	POSADZKA	POWIERZCHNIA [m ²]
P.01	KORYTARZ	POSADZKA PRZEMYSŁ.	49,98
P.02	KORYTARZ	GRES	14,3
P.03	KLATKA SCHODOWA 1	GRES	15,86
P.04	KORYTARZ	POSADZKA PRZEMYSŁ.	32,24
P.05	KLATKA SCHODOWA 2	GRES	15,86
P.06	KORYTARZ	GRES	2,86
P.07	KORYTARZ	POSADZKA PRZEMYSŁ.	10,1
P.08	PRZEDSIONEK	GRES	5,65
P.09	PRZEDSIONEK	GRES	5,10
P.10	PRZEDSIONEK	GRES	5,1
P.11	KLATKA SCHODOWA 3	GRES	15,86
P.12	HALA GARAZOWA	POSADZKA PRZEMYSŁOWA	1246,23
P.13	WÓZKOWNIA	POSADZKA PRZEMYSŁOWA	10,02
P.14	WÓZKOWNIA	POSADZKA PRZEMYSŁ.	10,02
K.01	KOMÓRKA LOKATORSKA	BETON ZATARTY	4,39
K.02	KOMÓRKA LOKATORSKA	BETON ZATARTY	4,39
K.03	KOMÓRKA LOKATORSKA	BETON ZATARTY	4,39
K.04	KOMÓRKA LOKATORSKA	BETON ZATARTY	4,39
K.05	KOMÓRKA LOKATORSKA	BETON ZATARTY	4,39
K.06	KOMÓRKA LOKATORSKA	BETON ZATARTY	5,45
K.07	KOMÓRKA LOKATORSKA	BETON ZATARTY	4,48
K.08	KOMÓRKA LOKATORSKA	BETON ZATARTY	4,48
K.09	KOMÓRKA LOKATORSKA	BETON ZATARTY	4,48
K.10	KOMÓRKA LOKATORSKA	BETON ZATARTY	6
K.101	KOMÓRKA LOKATORSKA	BETON ZATARTY	6
K.102	KOMÓRKA LOKATORSKA	BETON ZATARTY	4,48
K.103	KOMÓRKA LOKATORSKA	BETON ZATARTY	4,48
K.104	KOMÓRKA LOKATORSKA	BETON ZATARTY	4,48
K.105	KOMÓRKA LOKATORSKA	BETON ZATARTY	5,45
K.106	KOMÓRKA LOKATORSKA	BETON ZATARTY	7,1
K.107	KOMÓRKA LOKATORSKA	BETON ZATARTY	6,9
K.108	KOMÓRKA LOKATORSKA	BETON ZATARTY	7,1
K.109	KOMÓRKA LOKATORSKA	BETON ZATARTY	3,95
K.110	KOMÓRKA LOKATORSKA	BETON ZATARTY	3,95
K.111	KOMÓRKA LOKATORSKA	BETON ZATARTY	3,95
K.112	KOMÓRKA LOKATORSKA	BETON ZATARTY	3,95
K.113	KOMÓRKA LOKATORSKA	BETON ZATARTY	3,95
K.114	KOMÓRKA LOKATORSKA	BETON ZATARTY	3,95
K.115	KOMÓRKA LOKATORSKA	BETON ZATARTY	4,1
K.116	KOMÓRKA LOKATORSKA	BETON ZATARTY	4,1
K.117	KOMÓRKA LOKATORSKA	BETON ZATARTY	4,1
K.118	KOMÓRKA LOKATORSKA	BETON ZATARTY	4,1
K.119	KOMÓRKA LOKATORSKA	BETON ZATARTY	5,24
K.120	KOMÓRKA LOKATORSKA	BETON ZATARTY	5,24
K.121	KOMÓRKA LOKATORSKA	BETON ZATARTY	5,24
K.122	KOMÓRKA LOKATORSKA	BETON ZATARTY	5,24
K.123	KOMÓRKA LOKATORSKA	BETON ZATARTY	5,24
K.124	KOMÓRKA LOKATORSKA	BETON ZATARTY	5,24
K.125	KOMÓRKA LOKATORSKA	BETON ZATARTY	5,24
K.126	KOMÓRKA LOKATORSKA	BETON ZATARTY	5,24
K.127	KOMÓRKA LOKATORSKA	BETON ZATARTY	5,24
K.128	KOMÓRKA LOKATORSKA	BETON ZATARTY	5,24
K.129	KOMÓRKA LOKATORSKA	BETON ZATARTY	5,24
K.130	KOMÓRKA LOKATORSKA	BETON ZATARTY	5,24
K.131	KOMÓRKA LOKATORSKA	BETON ZATARTY	5,24
K.132	KOMÓRKA LOKATORSKA	BETON ZATARTY	5,24
K.133	KOMÓRKA LOKATORSKA	BETON ZATARTY	5,24
K.134	KOMÓRKA LOKATORSKA	BETON ZATARTY	5,24
K.135	KOMÓRKA LOKATORSKA	BETON ZATARTY	5,24
K.136	KOMÓRKA LOKATORSKA	BETON ZATARTY	5,24
K.137	KOMÓRKA LOKATORSKA	BETON ZATARTY	5,24
K.138	KOMÓRKA LOKATORSKA	BETON ZATARTY	5,24
K.139	KOMÓRKA LOKATORSKA	BETON ZATARTY	5,24
K.140	KOMÓRKA LOKATORSKA	BETON ZATARTY	5,24
K.141	KOMÓRKA LOKATORSKA	BETON ZATARTY	5,24
K.142	KOMÓRKA LOKATORSKA	BETON ZATARTY	5,24
T.01	POM. TECHNICZNE	GRES	3,6
T.02	WEZEL CIEPŁY	GRES	23,35
T.03	POM. WODMIERZA	GRES	9
SUMA:			1668,5

Jednostka projektowa:
Pracownia Architektoniczna Królikowski i Jaworski S.C.
 09-402 Płock, ul. Jachowicza 11A

Investor:
Gmina Miasto Sierpc
 ul. Piastowska 11A
 09-200 Sierpc

Inwestycja:
 ZESPÓŁ ZABUDOWY WIELORODZINNEJ WRAZ ZAGOSPODAROWANIEM TERENU I NIEZBĘDNĄ INFRASTRUKTURĄ TECHNICZNĄ

Adres:
 SIERPC, ul. Dworcowa, obchł 0001, 142701_1.0001.3/48

ZESPÓŁ PROJEKTOWY:
 Branża | Imię i nazwisko | Nr uprawnień | Podpis
 Projektant | **A Tomasz Królikowski** | 154/94 WI |
 Sprawdzający | **A Jerzy Jaworski** | Wa-459/01 |

Tytuł rysunku:
RZUT KONDYGNACJI PODZIEMNEJ - GARAŻ

Data oprac.: 12.2022 | Stadium: KONCEPCJA | Skala: 1:100 | Nr wersji: 00 | Nr rysunku: A-01